




ZIELONE ZACISZE

tel. 515 850 306
WWW.MPROJEKT.NET.PL

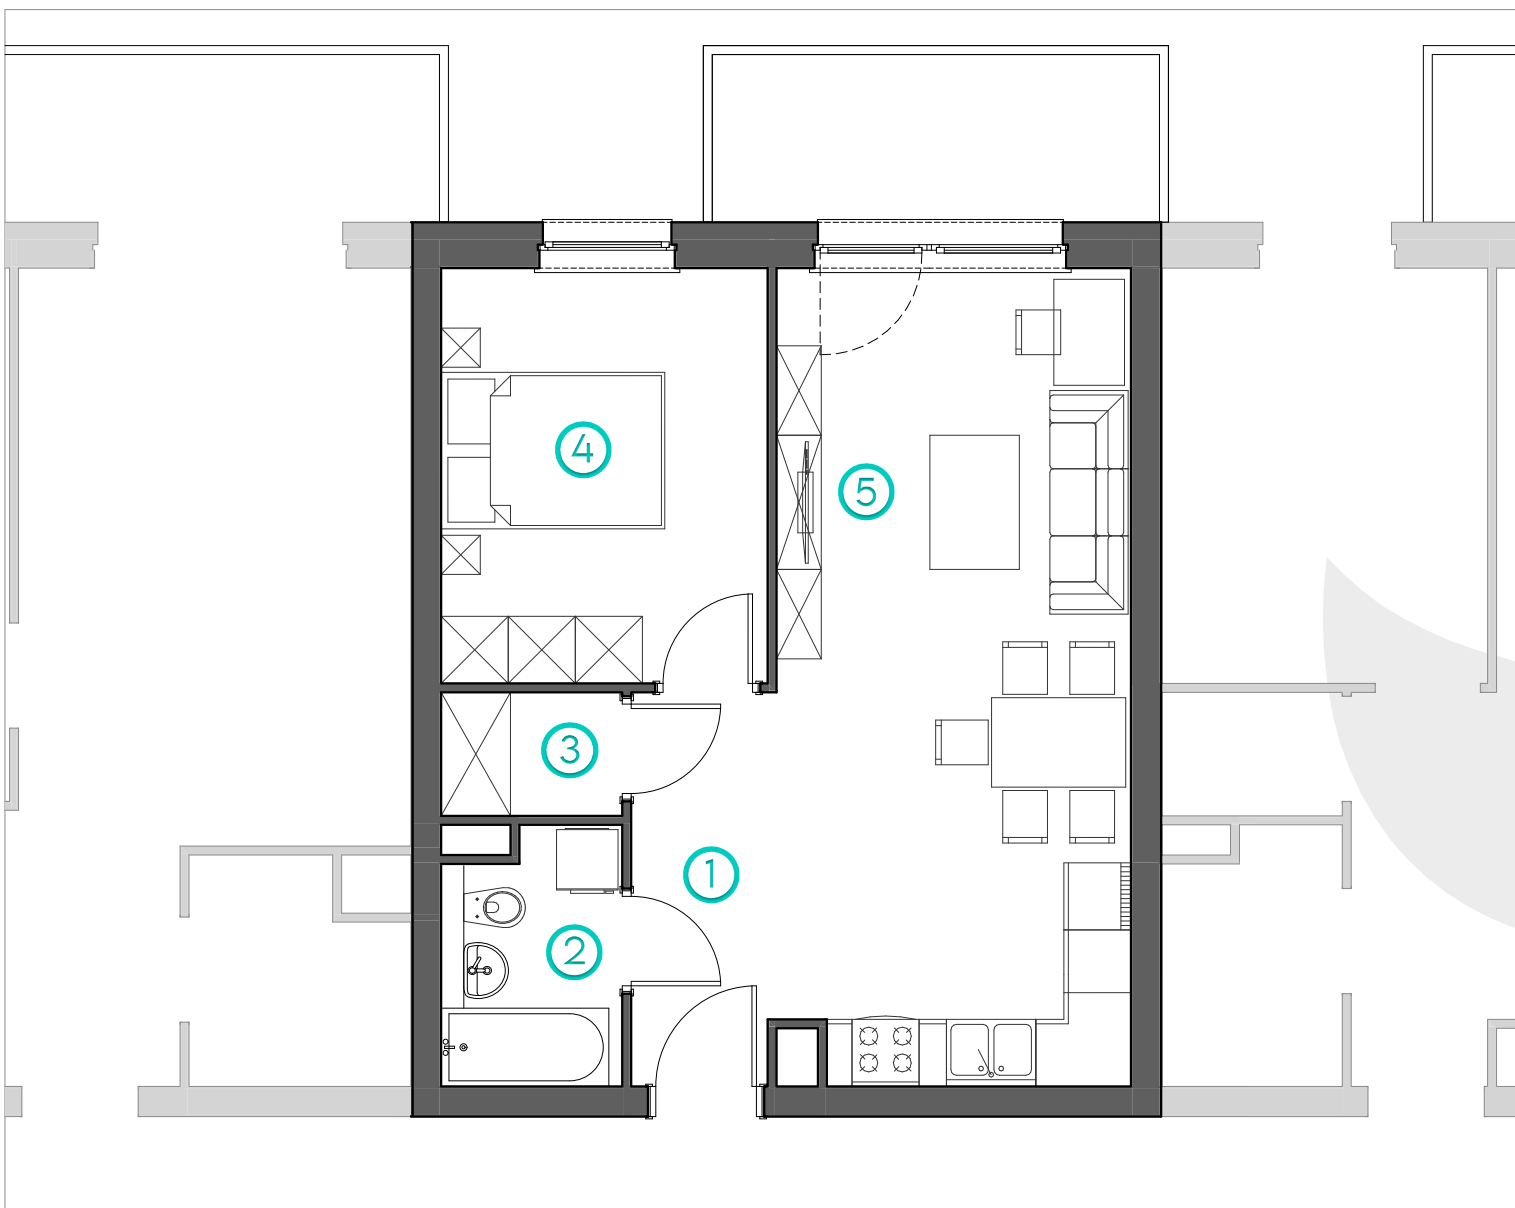

BUDYNEK B2

PIĘTRO +1 / KONDYGNACJA 2

MIESZKANIE M14

ZESTAWIENIE POWIERZCHNI

1	KOMUNIKACJA	4,30 m ²
2	ŁAZIENKA	3,55 m ²
3	SZAFA WNĘKOWA	1,79 m ²
4	POKÓJ	10,85 m ²
5	SALON Z ANEKSEM KUCHENNYM	23,17 m ²

43,66 m²