



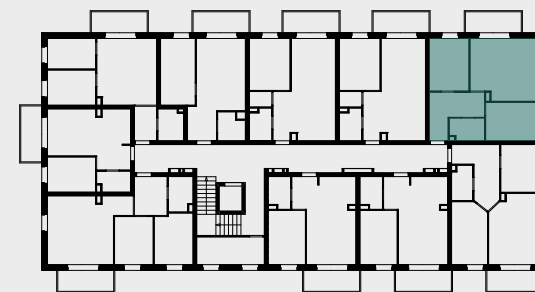

ZIELONE ZACISZE

tel. 515 850 306
WWW.MPROJEKT.NET.PL

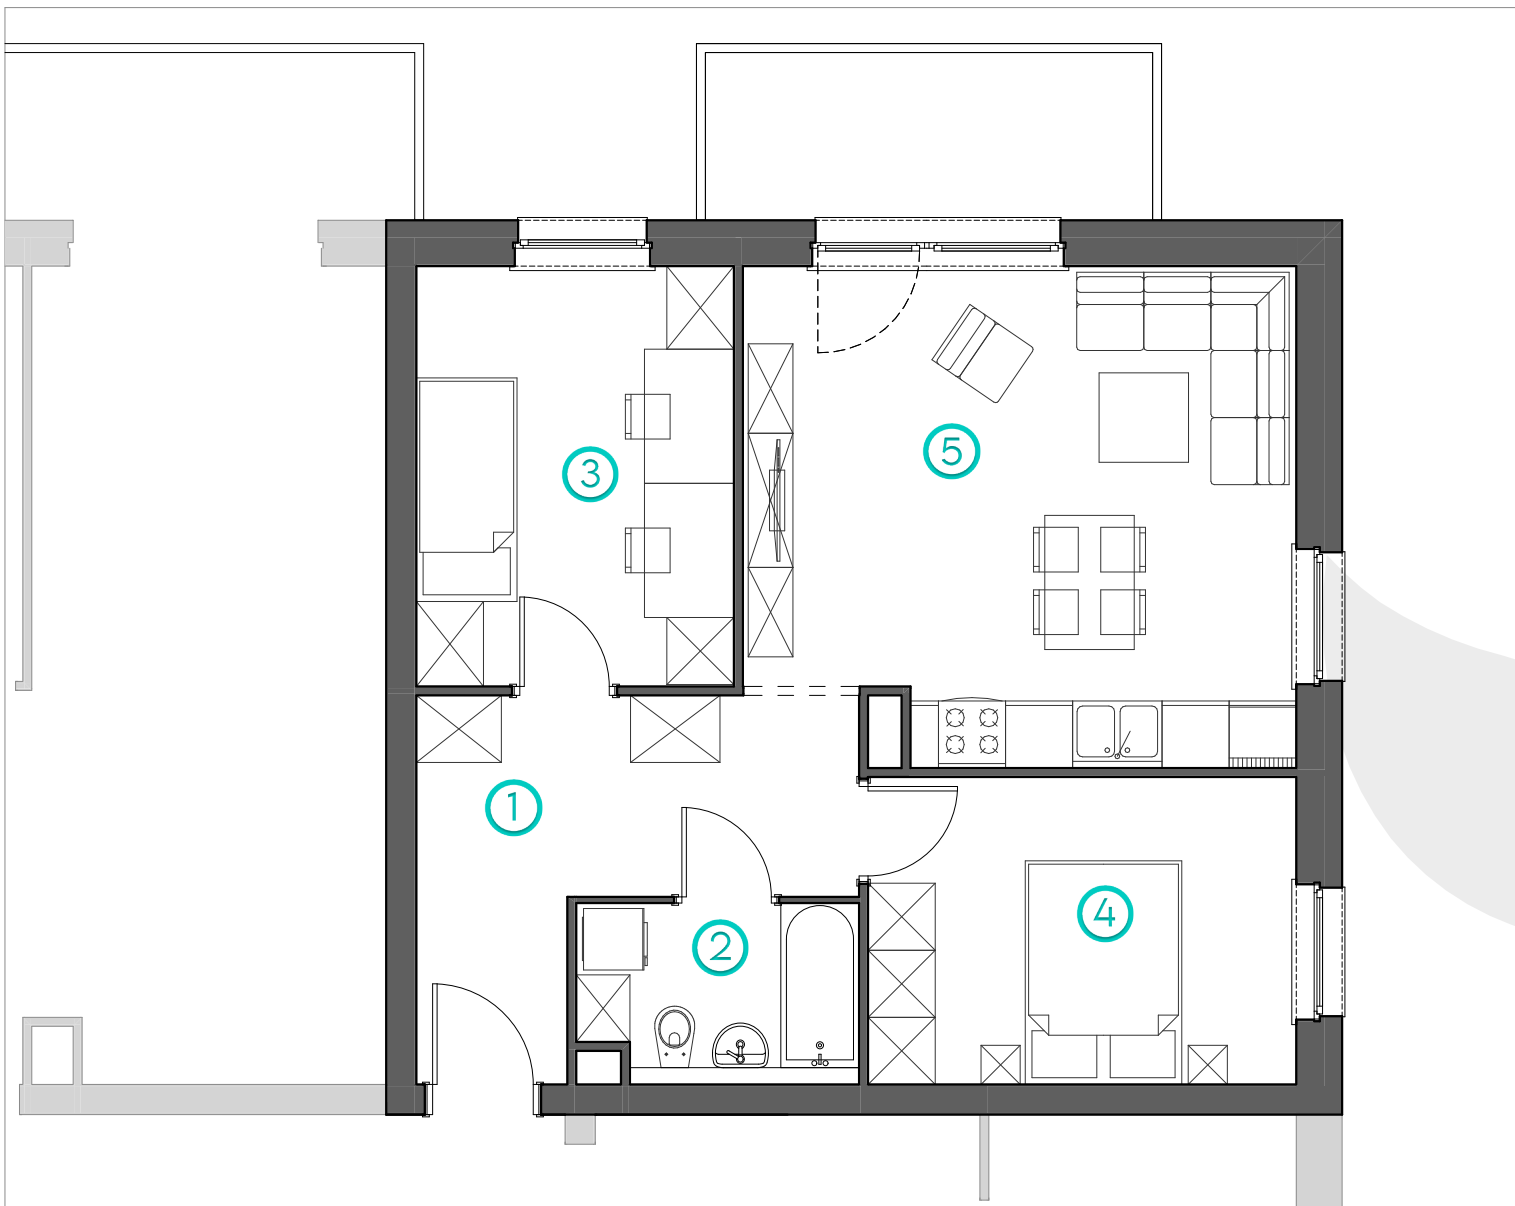

BUDYNEK B2

PIĘTRO +2 / KONDYGNACJA 3

MIESZKANIE M26

ZESTAWIENIE POWIERZCHNI

1	KOMUNIKACJA	9,26 m ²
2	ŁAZIENKA	3,99 m ²
3	POKÓJ	10,68 m ²
4	POKÓJ	10,53 m ²
5	SALON Z ANEKSEM KUCHENNYM	21,13 m ²

55,59 m²