


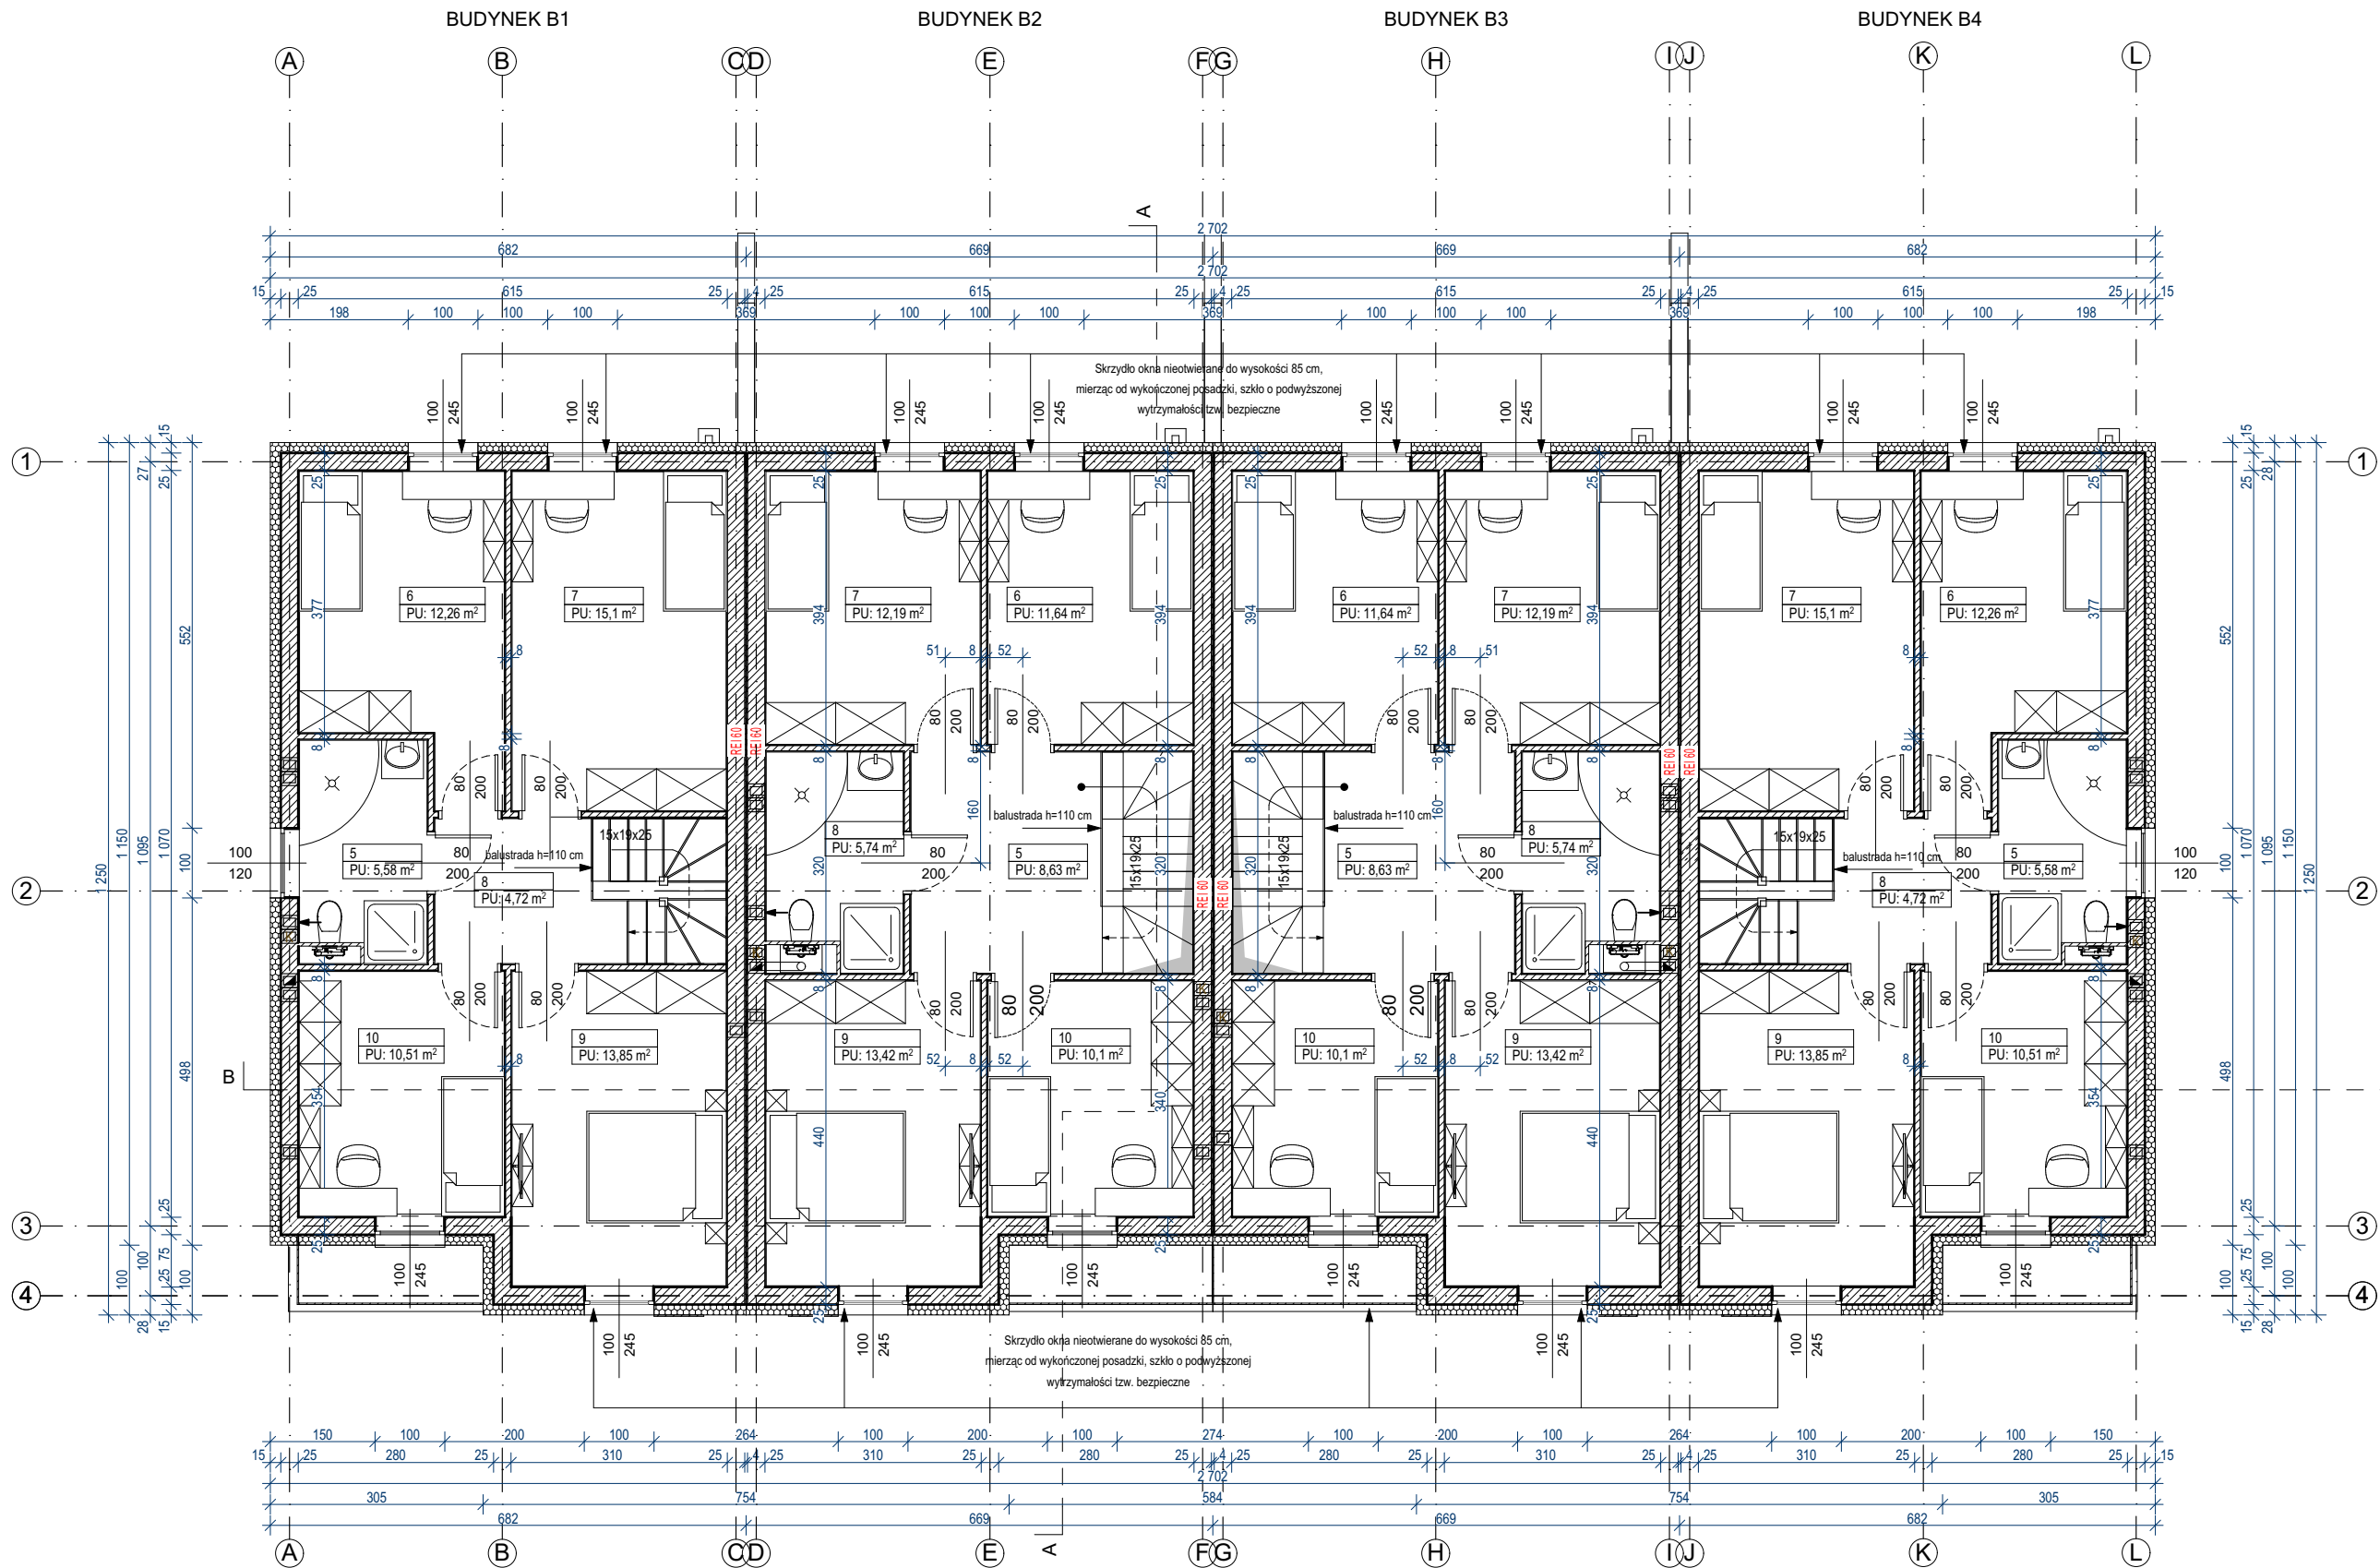

ZESTAWIENIE POMIESZCZEŃ				
TYP	KONDYGNACJA	NR	NAZWA POMIESZCZENIA	POWIERZCHNIA [m ²]
BUDYNEK B1				
PARTER	1	PRZEDSIONEK	4,39	10,90
PARTER	2	WC	2,77	6,93
PARTER	3	KORYTARZ	3,79	9,47
PARTER	4	SALON KUCHNIA	35,92	89,62
PARTER	G1	GARAŻ	17,37	43,23
			64,24 m²	160,15 m²
1 PIĘTRO	5	ŁAZIENKA	5,58	13,94
1 PIĘTRO	6	SYPIALNIA 1	12,26	30,62
1 PIĘTRO	7	SYPIALNIA 2	15,10	37,70
1 PIĘTRO	8	KORYTARZ	4,72	11,80
1 PIĘTRO	9	SYPIALNIA 3	13,85	34,63
1 PIĘTRO	10	SYPIALNIA 4	10,51	26,23
			62,02 m²	154,92 m²
BUDYNEK B2				
PARTER	1	PRZEDSIONEK	4,39	10,90
PARTER	2	WC	2,21	5,52
PARTER	3	KORYTARZ	3,92	9,79
PARTER	4	SALON KUCHNIA	34,86	86,96
PARTER	G1	GARAŻ	17,37	43,23
			62,75 m²	156,40 m²
1 PIĘTRO	5	KORYTARZ	8,63	21,58
1 PIĘTRO	6	SYPIALNIA 1	11,64	29,06
1 PIĘTRO	7	SYPIALNIA 2	12,19	30,42
1 PIĘTRO	8	ŁAZIENKA	5,74	14,36
1 PIĘTRO	9	SYPIALNIA 3	13,42	33,56
1 PIĘTRO	10	SYPIALNIA 4	10,10	25,21
			61,72 m²	154,19 m²
BUDYNEK B3				
PARTER	1	PRZEDSIONEK	4,39	10,90
PARTER	2	WC	2,21	5,52
PARTER	3	KORYTARZ	3,92	9,79
PARTER	4	SALON KUCHNIA	34,86	86,96
PARTER	G1	GARAŻ	17,37	43,23
			62,75 m²	156,40 m²
1 PIĘTRO	5	KORYTARZ	8,63	21,58
1 PIĘTRO	6	SYPIALNIA 1	11,64	29,06
1 PIĘTRO	7	SYPIALNIA 2	12,19	30,42
1 PIĘTRO	8	ŁAZIENKA	5,74	14,36
1 PIĘTRO	9	SYPIALNIA 3	13,42	33,56
1 PIĘTRO	10	SYPIALNIA 4	10,10	25,21
			61,72 m²	154,19 m²
BUDYNEK B4				
PARTER	1	PRZEDSIONEK	4,39	10,90
PARTER	2	WC	2,77	6,93
PARTER	3	KORYTARZ	3,79	9,47
PARTER	4	SALON KUCHNIA	35,92	89,62
PARTER	G1	GARAŻ	17,37	43,23
			64,24 m²	160,15 m²
1 PIĘTRO	5	ŁAZIENKA	5,58	13,94
1 PIĘTRO	6	SYPIALNIA 1	12,26	30,62
1 PIĘTRO	7	SYPIALNIA 2	15,10	37,70
1 PIĘTRO	8	KORYTARZ	4,72	11,80
1 PIĘTRO	9	SYPIALNIA 3	13,85	34,63
1 PIĘTRO	10	SYPIALNIA 4	10,51	26,23
			62,02 m²	154,92 m²

OBIEKT

BUDOWA 6 BUDYNKÓW MIESZKALNYCH
JEDNORODZINNYCH W ZABUDOWIE BLIŹNIACZEJ
ORAZ 8 BUDYNKÓW MIESZKALNYCH
JEDNORODZINNYCH W ZABUDOWIE SZEREGOWEJ
wraz z INFRASTRUKTURĄ TECHNICZNĄ

ADRES

Książąt Cieszyńskich, GŁOGÓW
nr ewid. działki 175, 44/25, 44/26, 44/27, 179
jedn. ewid. 020301_1 - Głogów
obręb ewid. 0010 - Piastów Śląskich

INWESTOR

MPROJEKT PLUS SPÓŁKA Z
OGRANICZONĄ ODPOWIEDZIALNOŚCIĄ
ul. Kosmonautów 2A/1
64-100 LESZNO

TYTUŁ RYSUNKU

RZUT PIĘTRO SZEREG NR 1
B1, B2, B3, B4

BRANŻA	ARCHITEKTURA
STADIUM	PA-B
DATA	19.08.2024
SKALA	1:100

PROJEKTANT
w specjalności architektonicznej bez ograniczeń
nr upr. 3/WPOKK/2021, WOIA RP WP-1407

mgr inż. arch. Ewa GBIORCZYK