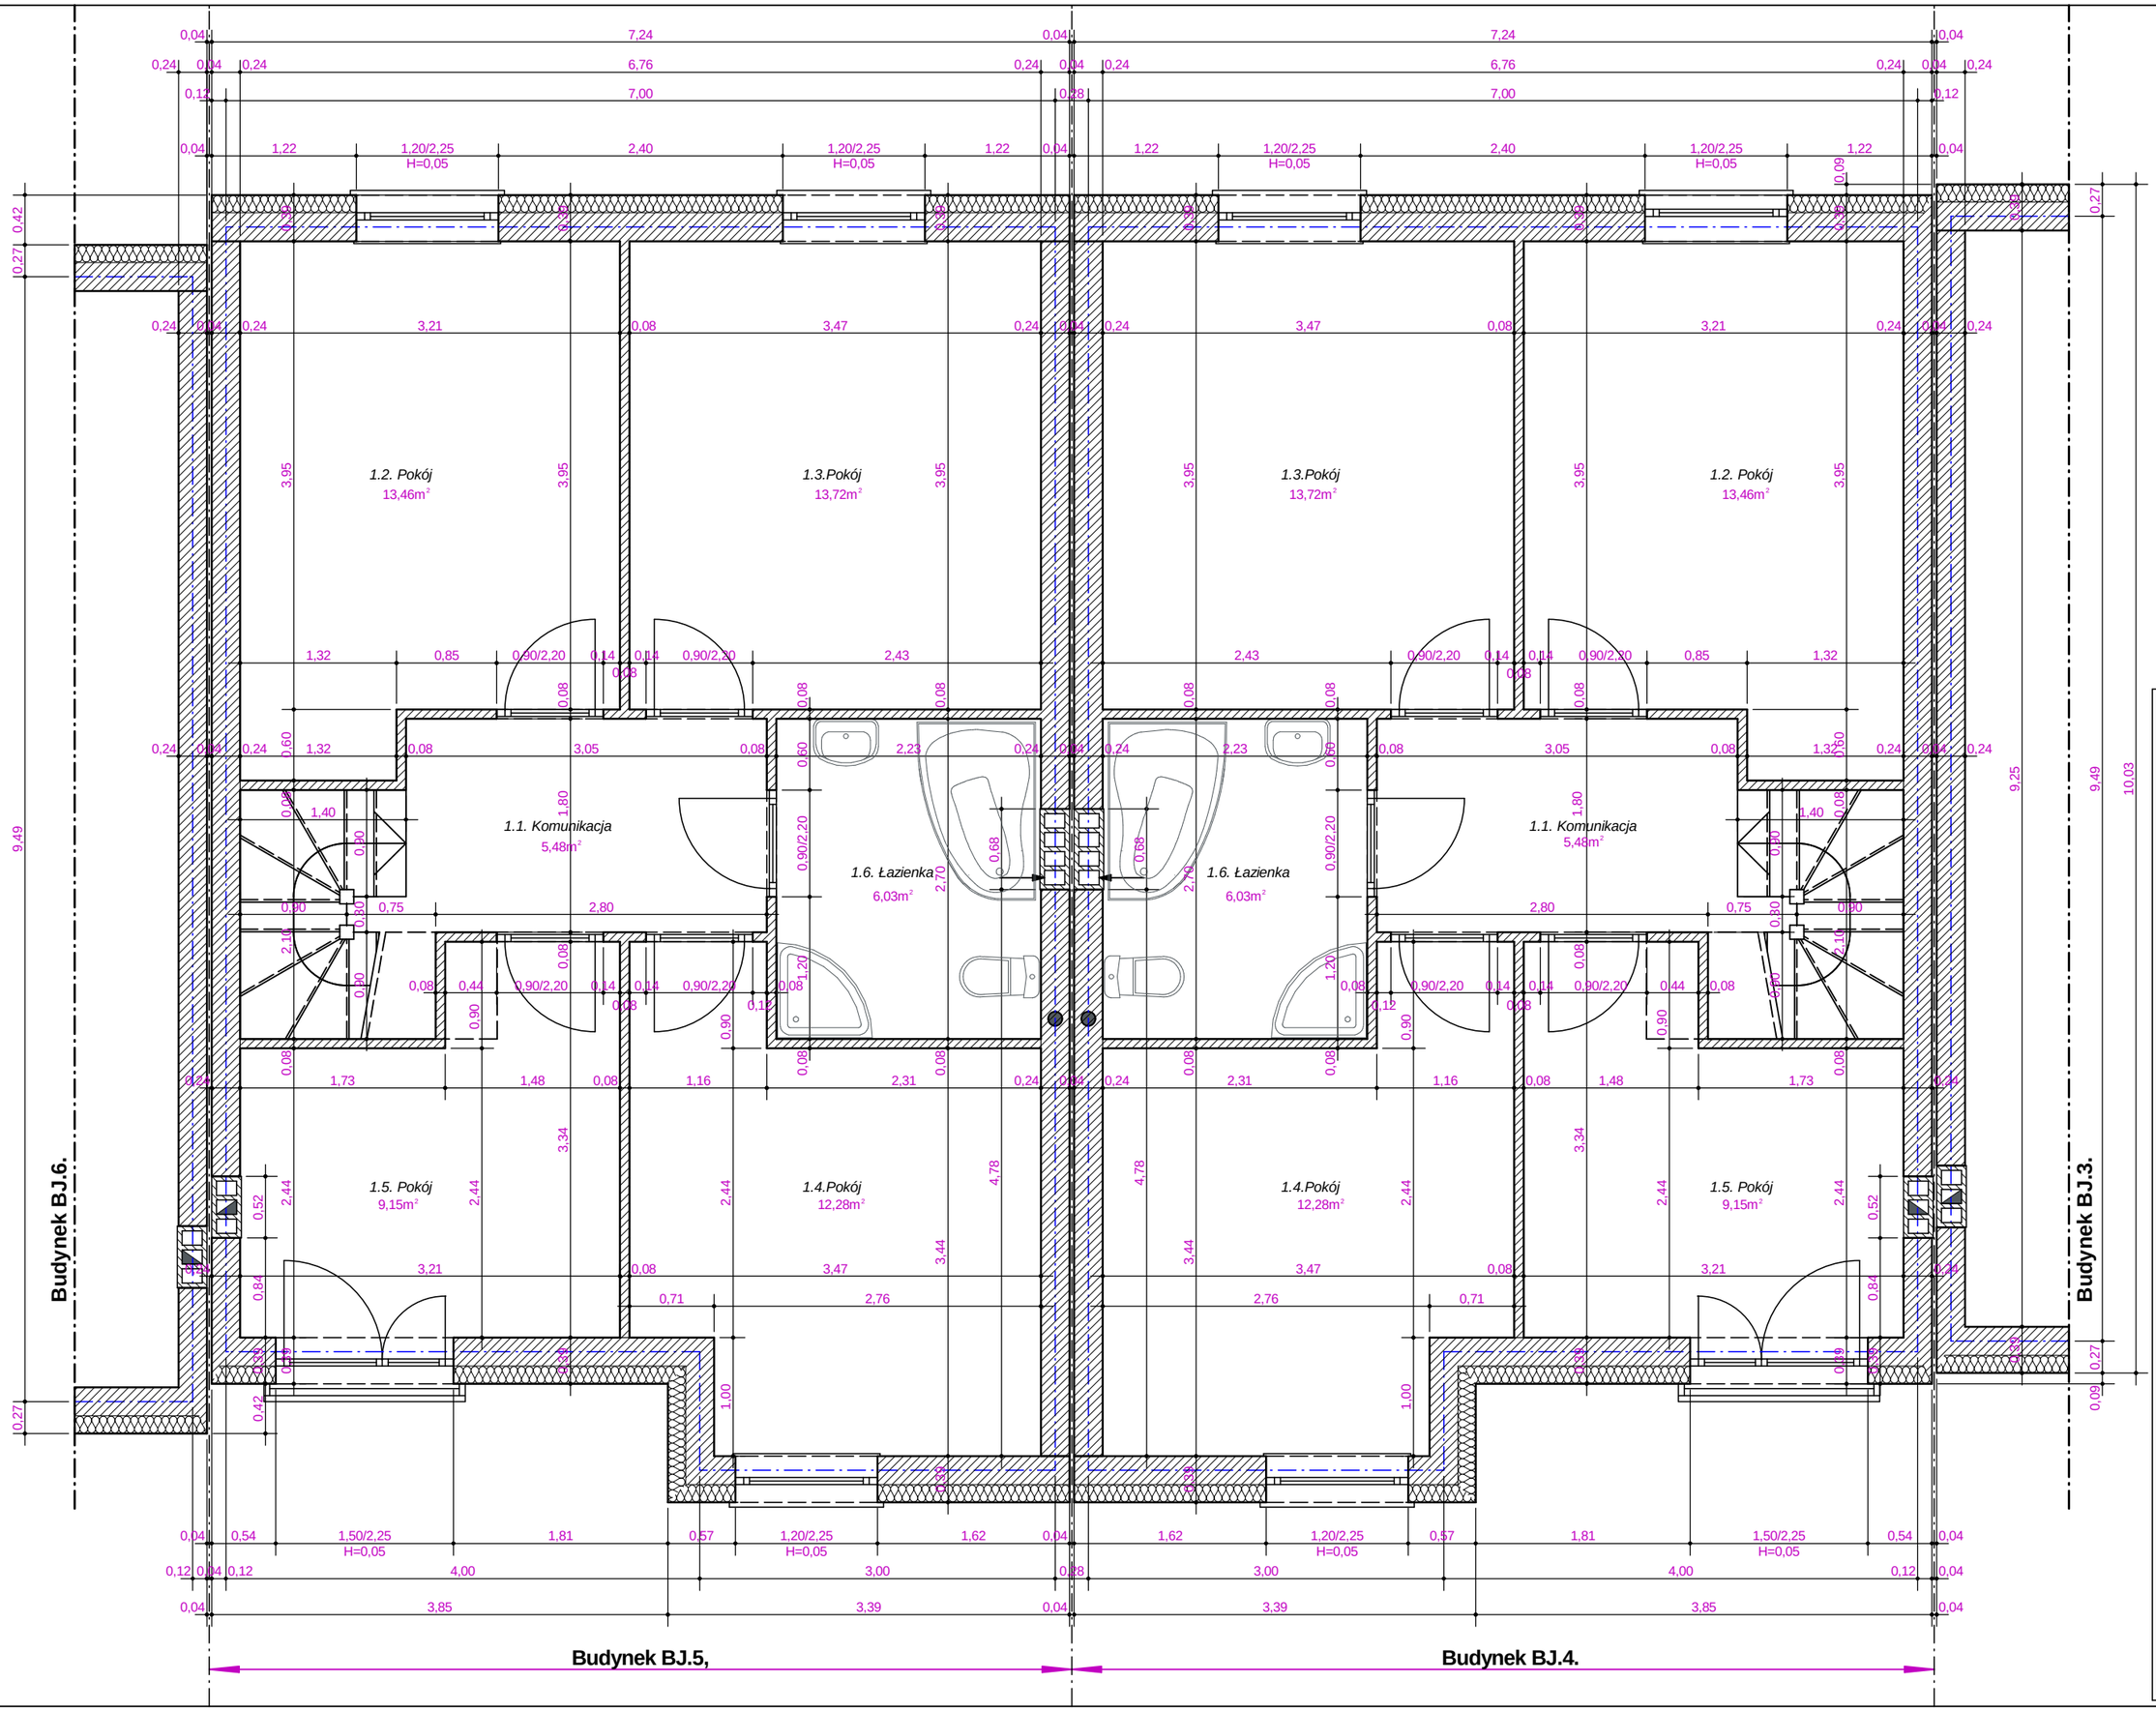

AUTORSKA PRACOWNIA ARCHITEKTONICZNA "ARCHED" 67-200 GŁOGÓW ULICA POWSTAŃCÓW 13/4.	A
BJ.3. BJ.4. *Budynki mieszkalne jednorodzinne w zabudowie szeregowej* Głogów dz.nr 167, 27/32 ul.Książąt Cieszyńskich	RYSUNEK NR 14
INWESTOR: MPROJEKT Sp. z o.o. Sp. k. 64-100 Leszno ul. Kosmonautów 24/1	SKALA 1:50
FAZA DOKUMENTACJI: PROJEKT ARCHITEKTONICZNO BUDOWLANY	DATA: 16.04.2021
OBIEKT ADRES:	BRANŻA: ARCHITEKTURA
	TREŚĆ RYSUNKU: RZUT PIĘTRA
	AUTOR PROJEKTU: mgr inż. architekt DARIUSZ WOJTOWICZ uprawnienia Nr 121/94/LW w specjalności architektonicznej i konstrukcyjno budowlanej.
	AUTOR PROJEKTU:
	AUTOR PROJEKTU: